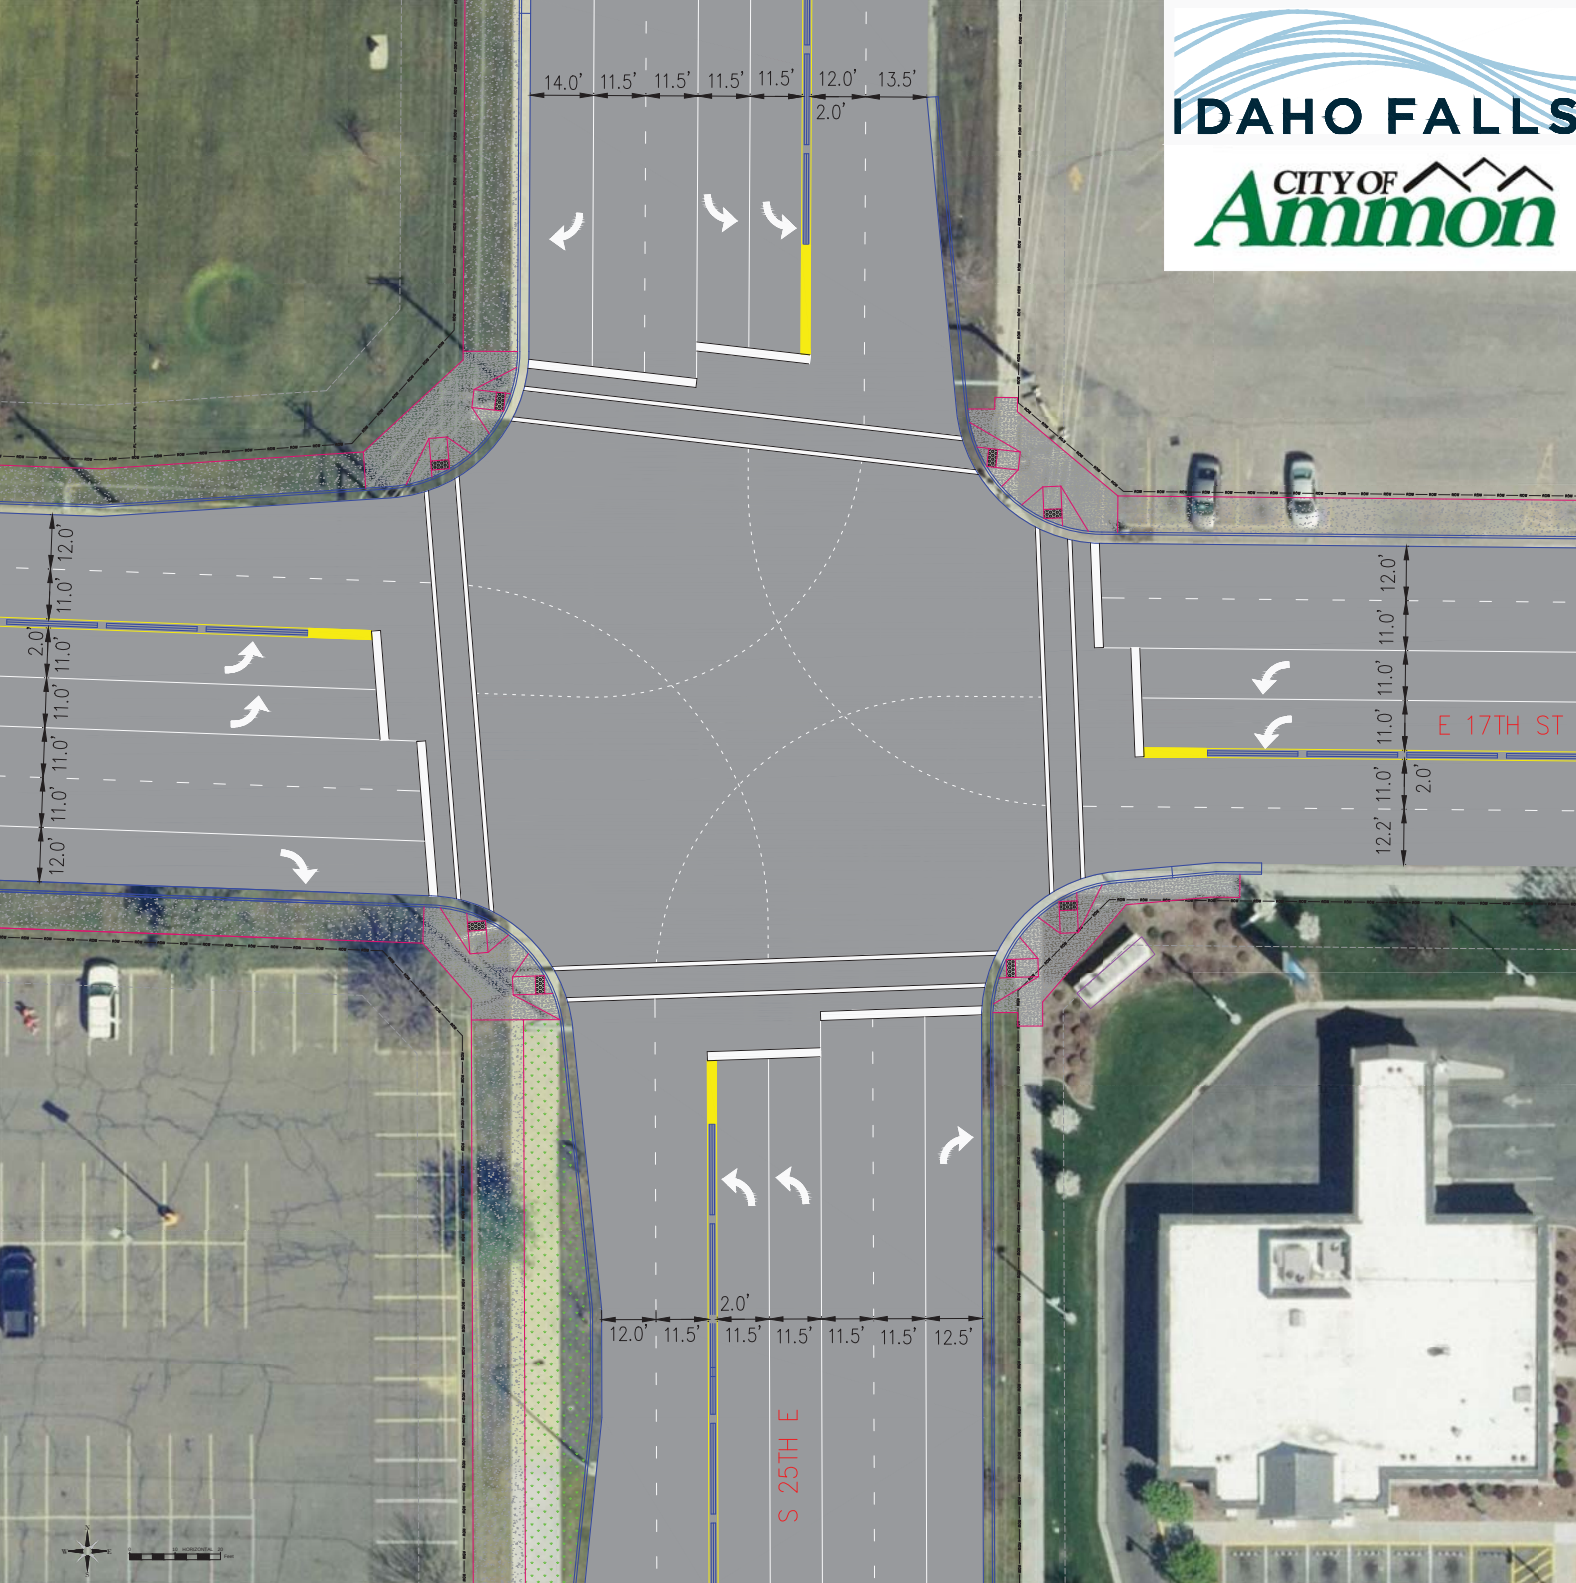
IDAHO FALLS
CITY OF Ammon
14.0' 11.5' 11.5' 11.5' 11.5' 12.0' 13.5'
2.0'
12.0' 11.0' 11.0' 11.0' 11.0' 11.0' 2.0'
12.0'
12.0' 11.0' 11.0' 11.0' 11.0' 11.0' 12.2'
2.0'
E 17TH ST
2.0'
12.0' 11.5' 11.5' 11.5' 11.5' 11.5' 12.5'
S 25TH E